

ΕΦΗΜΕΡΙΣ ΤΗΣ ΚΥΒΕΡΝΗΣΕΩΣ

ΤΗΣ ΕΛΛΗΝΙΚΗΣ ΔΗΜΟΚΡΑΤΙΑΣ

ΤΕΥΧΟΣ ΤΕΤΑΡΤΟ Αρ. Φύλλου **1162**

20 Σεπτεμβρίου 1993

ΠΕΡΙΕΧΟΜΕΝΑ

ΑΝΑΔΑΣΩΣΕΙΣ

ΑΠΟΦΑΣΕΙΣ

Αριθ. 2470 (1)

Κήρυξη αναδασωτέας έκτασης 7.900,000 στρεμ. στη θέση Κατσούλα Κοινότητας Νεροτριβιάς Ν. Ευβοίας.

Ο ΝΟΜΑΡΧΗΣ ΕΥΒΟΙΑΣ

Έχοντες υπόψη:

1. Τις διατάξεις του Ν. 3200/55 «περί διοικητικής αποκέντρωσης, όπως τροποποιήθηκε και συμπληρώθηκε μεταγενέστερα με το Ν.Δ. 532/70» και την 550/16.1.1986 απόφαση του Νομάρχη Ευβοίας «περί αναθέσεως αρμοδιοτήτων υπογραφής υπηρεσιακών εγγράφων».

2. Τις διατάξεις του άρθρου 117 παρ. 3 του Συντάγματος της Χώρας.

3. Τις διατάξεις του Ν. 998/79 «περί προστασίας των δασών και των δασικών εν γένει εκτάσεων της Χώρας» και ειδικότερα:

α) του άρθρου 41 παρ. 1 και 3,

β) του άρθρου 38 παρ. 1.

4. Τις διαταγές του Υπουργείου Γεωργίας: α) 160417/1180/8.7.1980, β) 182447/3049/24.9.1980.

5. Την Ζ/3445/27.8.93 αναφορά του Δασαρχείου Χαλκίδας περί κηρύξεως αναδασωτέας έκτασης 7.900,000 στρεμ. στη θέση Κατσούλα Ιδιωτ. δάσους Δαφνώντα (Τσάλλη και Μαγκακη) και διακ/νο δάσος Νεροτριβιάς που κάηκε την 10 - 21.8.1993, αποφασίζουμε:

Κηρύσσουμε αναδασωτέα με σκοπό τη διατήρηση του χαρακτήρα του δάσους και την προστασία και ανάπτυξη της δασικής βλάστησης με φυσική αναγέννηση την έκταση των επτά χιλιάδων εννεακοσίων στρεμμάτων (7.900,000) που βρίσκεται στη θέση Κατσούλα του ιδιωτικού και διακ/νου δάσους Δαφνώντα - Νεροτριβιάς Ν. Ευβοίας, προσδιορίζεται από τα στοιχεία (1-2-3....15-16-1) και έχει όρια:


Ανατολικά: Διακ/νο δάσος Νεροτριβιάς,
Δυτικά: Ιδιωτικό δάσος Δαφνώντα (Αφών Τσάλλη),
Βόρεια: Ιδιωτικό δάσος Δαφνώντα (Αφών Τσάλλη),
Νότια: Θαλασσα Βόρειος Ευβοϊκός Κόλπος,

όπως φαίνεται στο συν/νο διάγραμμα που αποτελεί αναπόσπαστο μέρος της απόφασης αυτής.

Η απόφαση αυτή να δημοσιευθεί στην Εφημερίδα της Κυβερνήσεως.

Χαλκίδα, 7 Σεπτεμβρίου 1993

Με εντολή Νομάρχη
Ο Διευθυντής Δασών
ΖΗΣΗΣ ΕΥΑΓ. ΣΤΑΜΑΤΟΥΚΟΣ

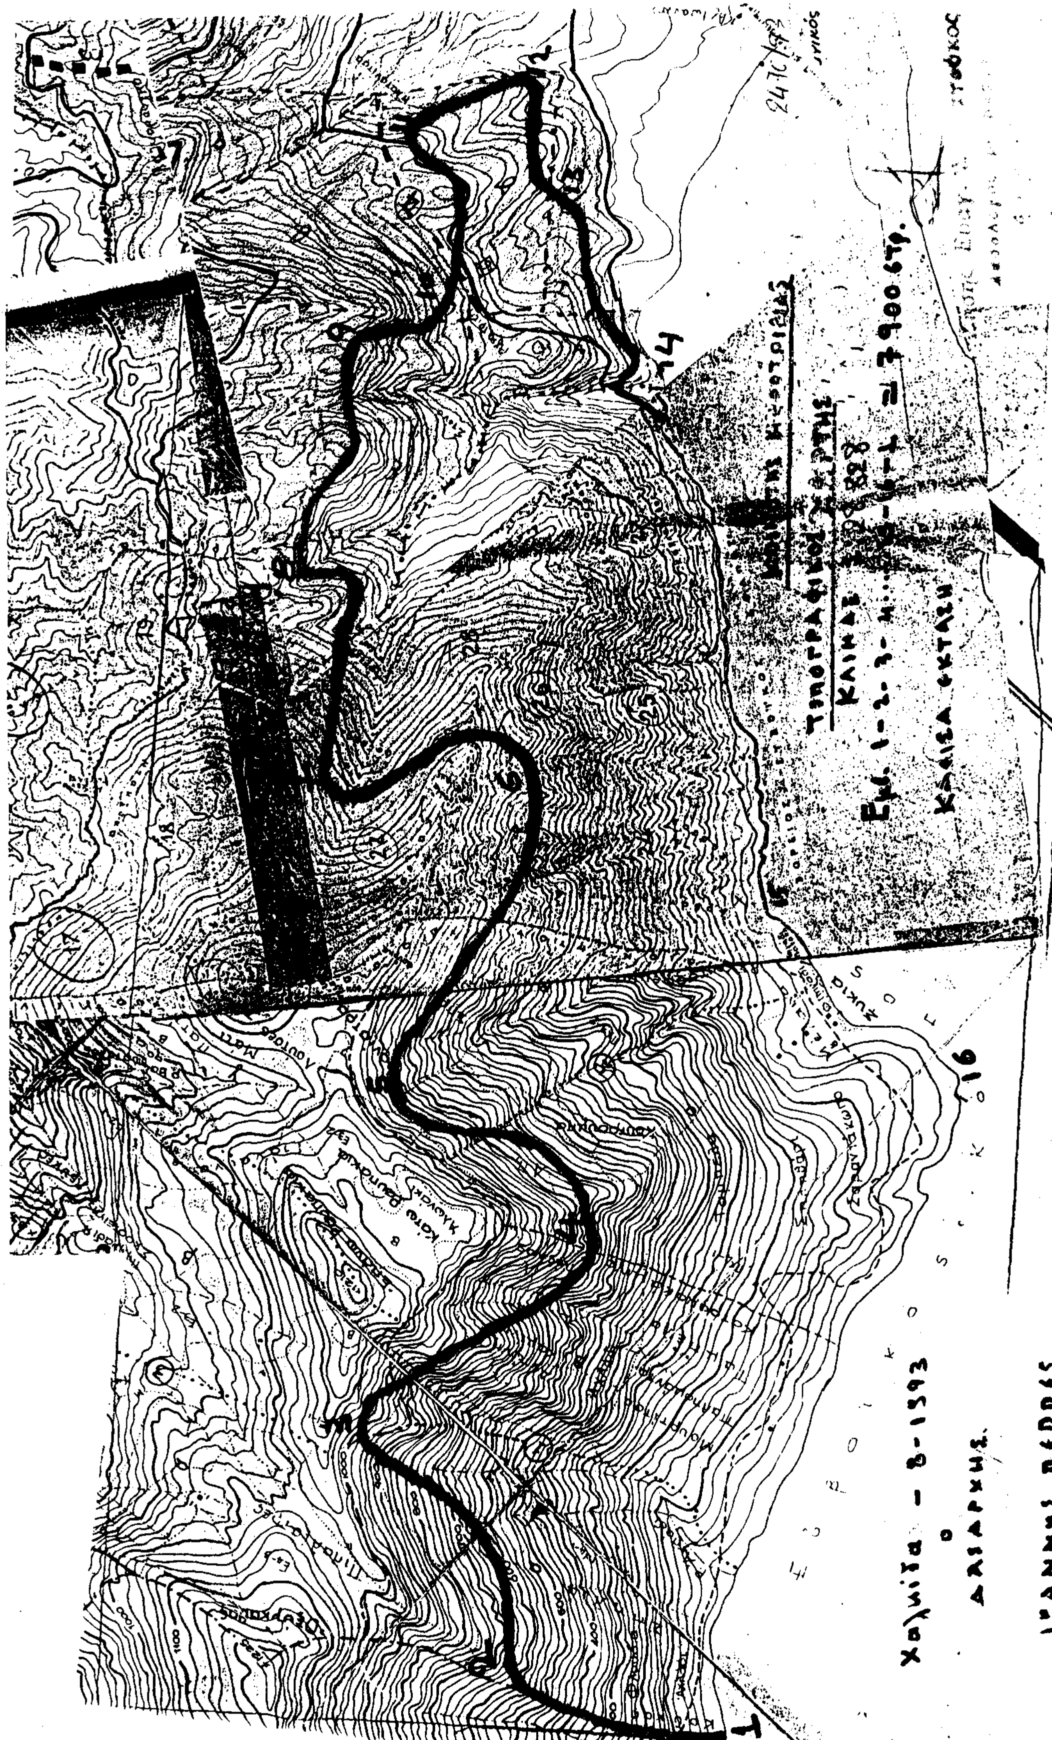
Χαλκίδα – 8-1993
Ο
ΔΗΜΑΡΧΗΣ
ΙΩΑΝΝΗΣ ΠΑΠΠΑΣ

Αριθ. 2469 (2)

Κήρυξη αναδασωτέας έκτασης 2,500 στρεμμάτων στη θέση Βοϊδοβούνι Κοινότητας Μακρυκάπας Ν. Ευβοίας.

Ο ΝΟΜΑΡΧΗΣ ΕΥΒΟΙΑΣ

Έχοντας υπόψη:

1. Τις διατάξεις του Ν.3200/55 «περί διοικητικής αποκέντρωσης, όπως τροποποιήθηκε και συμπληρώθηκε μεταγενέστερα με το Ν.Δ. 532/70» και την 550/16.1.1986 απόφαση του Νομάρχη Εύβοιας «περί αναθέσεως αρμοδιοτήτων υπογραφής υπηρεσιακών εγγράφων».

2. Τις διατάξεις του άρθρου 117 παρ. 3 του Συντάγματος της Χώρας.

3. Τις διατάξεις του Ν. 998/79 «περί προστασίας των δασών και των δασικών εν γένει εκτάσεων της Χώρας» και ειδικότερα:

α) του άρθρου 41 παρ. 1,

β) του άρθρου 38 παρ. 1

4. Τις διαταγές του Υπουργείου Γεωργίας, α) 160417/1180/8.7.1980, β) 182447/3049/24.9.1980.

5. Την Ζ/3446/27.8.93 αναφορά του Δασαρχείου Χαλκίδας περί κηρύξεως αναδασωτέας έκτασης 2,500 στρεμ. στη θέση Βοϊδοβούνι του διακατεχόμενου δάσους της Κοινότητας Μακρυκάπας που κάηκε την 10.8.93, αποφασίζουμε:

Κηρύσσουμε αναδ/τέα με σκοπό τη διατήρηση του χαρακτήρα του δάσους και την προστασία και ανάπτυξη της δασικής βλάστησης με φυσική αναγέννηση την έκταση των δύο στρεμμάτων και πεντακοσίων χιλιοστών του στρέμματος (2,500) που βρίσκεται στη θέση Βοϊδοβούνι του διακ/νου δάσους Κοινότητας Μακρυκάπας Ν. Ευβοίας, προσδιορίζεται από τα στοιχεία (ΑΒΓΔΑ) και έχει όρια:

Ανατολικά: Διακ/νο δάσος Μακρυκάπας,

Δυτικά: Διακ/νο δάσος Μαρκυκάπας,

Βόρεια: Διακ/νο δάσος Μαρκυκάπας,


Νότια: Διακ/νο δάσος Μαρκυκάπας και πέραν δασικός δρόμος,

όπως φαίνεται στο συν/νο διάγραμμα που αποτελεί αναπόσπαστο μέρος της απόφασης αυτής.

Η απόφαση αυτή να δημοσιευθεί στην Εφημερίδα της Κυβερνήσεως.

Χαλκίδα, 7 Σεπτεμβρίου 1993

Με εντολή Νομάρχη
Ο Διευθυντής Δασών
ΖΗΣΗΣ ΕΥΑΓ. ΣΤΑΜΑΤΟΥΚΟΣ

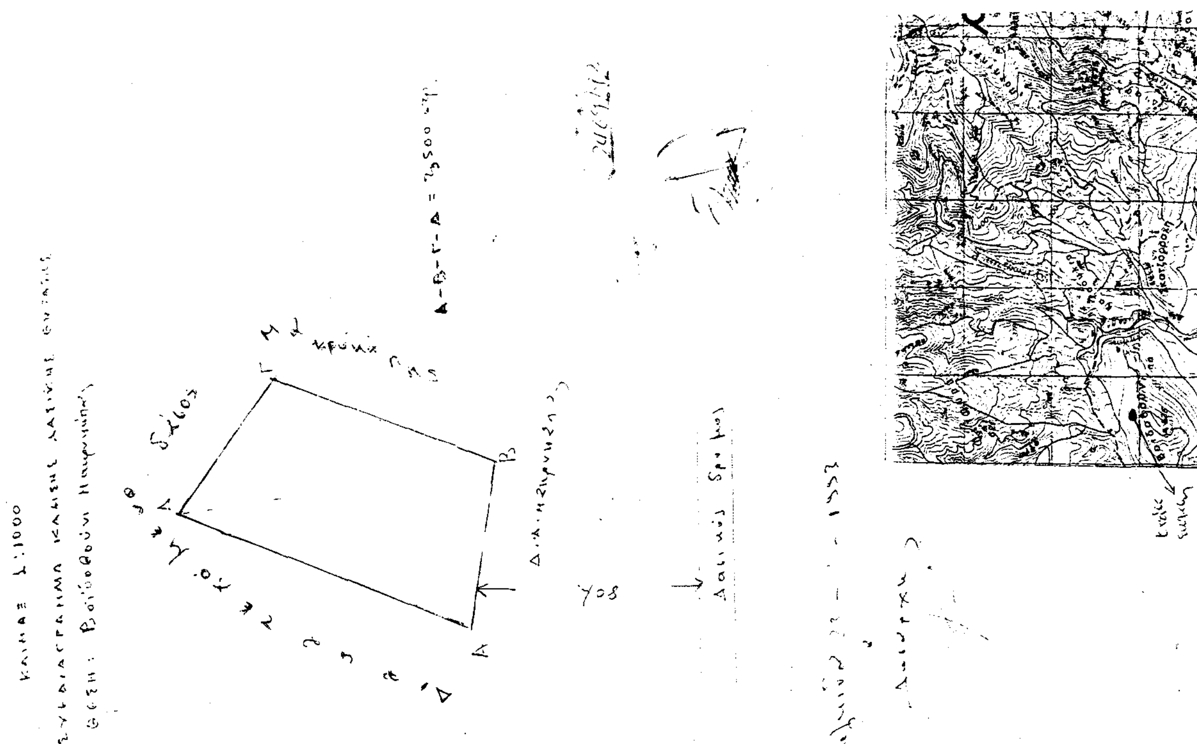

ΑΠΑΛΛΟΤΡΙΩΣΕΙΣ

ΑΠΟΦΑΣΕΙΣ

Αριθ. 1942 (3)

Καθορισμός των ορίων του αιγιαλού και δημιουργία ζώνης παραλίας στη θέση «ΚΟΚΚΑ ΒΟΥΡΚΑΡΙΟΥ» Ν. Κέας Ν. Κυκλάδων.

Η ΝΟΜΑΡΧΗΣ ΚΥΚΛΑΔΩΝ

Έχοντας υπόψη:

1. Τις διατάξεις των αρθρ. 1 μέχρι και 7 του Α.Ν. 2344/1940 «περί αιγιαλού και παραλίας», όπως τροποποιήθηκαν και συμπληρώθηκαν με τις διατάξεις: α) του αρθρου 13 του Ν. 1078/80 και β) του άρθρου 23 του Ν. 1337/83.

2. Τις διατάξεις του αρθρ. 1 της παρ. 1 του Ν. 3200/55 (ΦΕΚ 97/Α/1955) «περί διοικητικής αποκεντρώσεως» σε συνδυασμό με τις διατάξεις του από 28.6.55 Β.Δ/τος «περί εξαιρέσεως από της κατά αρθρ. 1 παρ. 1 του Ν. 3200/55 αρμοδιότητας των Νομάρχων, αντικειμένων τινων αρμοδιότητας του Υπ. Οικονομικών» του Β.Δ. 704/70 και του άρθρου 1 παρ. 5 του Π.Δ. 71/25.2.84, σχετικά με τη μεταβίβαση αρμοδιοτήτων του Υπουργού Οικονομικών στους Νομάρχες και στις Περιφερειακές Αρχές διανομαρχιακού επιπέδου.

3. Τις διατάξεις της παρ. 9 του άρθρ. 1 του κεφαλαίου Β' της Ο.208/181/26.4.82 (ΦΕΚ 214/26.4.82 τεύχος Β) κοινής απόφασης των Υπουργών Προεδρίας Κυβερνήσεως και Οικονομικών «Αναμόρφωση Συλλογικώνν Οργάνων Γνωμοδοτικής και Αποφασιστικής αρμοδιότητας του Υπ. Οικονομικών».

4. Την από 29.1.93 έκθεση της «Επιτροπής καθορισμού των ορίων του αιγιαλού και παραλίας και θέσεων αμμοληψίας» που καθόρισε τα όρια του αιγιαλού και της παραλίας στην περιοχή «ΚΟΚΚΑ ΒΟΥΡΚΑΡΙΟΥ» Νήσου Κέας και τα από Οκτωβρίου 1992 με κλίμακα 1:500 τοπογραφικό διάγραμμα του Τοπογράφου - Μηχανικού Καραγιαννη Γ. Κων/νου που θεωρήθηκε την 27.1.1993 και συνοδεύει την έκθεση της προαναφερομένης Επιτροπής.

5. Τη σύμφωνη γνώμη του Γεν. Επιτελείου Ναυτικού, που διατυπώθηκε στο Φ. 544.5/436/93/23.6.1993 έγγραφό του, αποφασίζουμε:

1. Επικυρώνουμε την από 29.1.1993 έκθεση της Επιτροπής καθορισμού των ορίων του αιγιαλού και παραλίας και θέσεων αμμοληψίας, καθώς και το από Οκτωβρίου 1992 τοπογραφικό διάγραμμα, που την συνοδεύει, το οποίο συντάχθηκε από τον Καραγιάννη Κων/νο, τοπογράφο μηχανικό, με κλίμακα 1:500 και θεωρήθηκε την 27 Ιανουαρίου 1993 επί του οποίου η πιο πάνω Επιτροπή, με κόκκινη γραμμή καθόρισε τα όρια του αιγιαλού στη θέση ΚΟΚΚΑ ΒΟΥΡΚΑΡΙΟΥ νήσου Κέας και με κίτρινη γραμμή τα όρια της παραλίας στην ίδια θέση.

Η παρούσα απόφαση μαζί με την έκθεση και το διάγραμμα, που προαναφέραμε, να δημοσιευθούν στην Εφημερίδα της Κυβερνήσεως.

Ερμούπολη, 3 Σεπτεμβρίου 1993

Η Νομάρχης
ΚΑΤΕΡΙΝΑ ΓΙΑΒΑΣΗ

ΕΚΘΕΣΗ

Για τον καθορισμό αιγιαλού που γίνεται για πρώτη φορά στη θέση «Κόκκα» Βουρκαρίου νήσου Κέας.

Στη Κέα σήμερα 29.1.1993 οι υπογεγραμμένοι:

1. Στυλιανός Σεζενιας, φοροτεχνικός προϊστάμενος της Κτηματικής Υπηρεσίας Κυκλάδων.

2. Δημήτριος Καραμπαλης, πολιτικός μηχανικός της Δ.Τ.Υ.Ν. Κυκλάδων νόμιμος αναπληρωτης του προϊσταμέννυ της Δ.Τ.Υ.Ν. Κυκλάδων Δημητρίου Πλέσσα που εκωλύετο.

3. Κωνσταντίνος Πετρίδης, λιμενοσταθμάρχης Κέας νόμιμος αναπληρωτής του Λιμενάρχη Λαυρίου α/α Παναγιώτη Αλιβιζάτου που εκωλύετο, που αποτελούμε την επιτροπή καθορισμού των ορίων του αιγιαλού σύμφωνα με το άρθρο 100 του Π.Δ. 284/88 κατόπιν της από 25.1.1993 τηλεφωνικής πρόσκλησης του προέδρου της, μεταβήκαμε επί τόπου στην προαναφερομένη περιοχή στις 29.1.1993, λαμβάνοντας υπόψη:

1. Την από 3.11.1992 με αριθμό 2215 αίτηση του Λεβέντη Γεωργίου με την οποία ζητείται ο καθορισμός των ορίων αιγιαλού στην πιο πάνω περιοχή.

2. Το τοπογραφικό και υψομετρικό διάγραμμα της περιοχής που συντάχθηκε από τον τοπογράφο μηχανικό Καραγιάννη Κωνσταντίνο σε κλίμακα 1:500 τον Οκτώβριο του 1992 σε μία (1) πινακίδα, ελεγμένο για την ακρίβεια της αποτύπωσης από τον Δημήτριο Καραμπάλη πολιτικό μηχανικό της Δ.Τ.Υ.Ν. Κυκλάδων και που θεωρήθηκε από την Δ.Τ.Υ.Ν.Κ. στις 27.1.93 όπως ορίζει το άρθρο 20 του Ν. 719/77.

3. Τις διατάξεις του Α.Ν. 2344/40 όπως αυτό τροποποιήθηκε καθώς και την σχετική μ' αυτόν Δικαστηριακή και Διοικητική Νομολογία.

4. Την αντίληψη που σχηματίσαμε από την επιτόπια μετάβαση οσον αφορά το πλάτος της βρεχόμενης ζώνης και τη μορφολογία του εδάφους της ζώνης αυτής που κυρίως αποτελείται απο βραχώδεις εκτάσεις, και την εμπειρία μας σαν επιτροπή, αποφασίζει:

1. Καθορίζει πάνω στο πιο πάνω αναφερόμενο τοπογραφικό διάγραμμα:

α. Την οριογραμμή του αιγιαλού με κόκκινη συνεχή πολυγωνική γραμμή 1, 2, 3, 4, 5, 6, 7, 8, 9, 10, 11, 12, 13, 14, 15, 16, 17, 18, 19, 20, 21, 22, 23, 24, 25, 26.

β. Την οριογραμμή της παραλίας με κίτρινη συνεχή πολυγωνική γραμμή 1', 2', 3', 4', 5', 6', 7', 8', 9', 10', 11', 12', 13', 14', 15', 16', 17', 18', 19', 20', 21', 22', 23', 24', 25', 26'.

2. Καθορίζει ζώνη παραλίας πλάτους δέκα (10) μέτρων επειδή δεν εξυπηρετούνται οι σκοποί του άρθρου 7 παράγραφος 1 του Α.Ν. 2344/40.

3. Από την ζώνη της παραλίας δεν εξαιρούνται τα κτίσματα ή τμήματα κτισμάτων.

4. Αποφαίνεται ότι δεν υπάρχει παλαιός αιγιαλός.


ΣΥΝΤΕΤΑΓΜΕΝΕΣ ΟΡΙΟΓΡΑΜΜΩΝ
ΑΙΓΙΑΛΟΥ & ΠΑΡΑΛΙΑΣ


ΑΙΓΙΑΛΟΣ			ΠΑΡΑΛΙΑ		
Α/Α	Χ (m)	Ψ (m)	Α/Α	Χ (m)	Ψ (m)
1	- 2880.002	-8964.072	1'	-12873.113	-8956.231
2	-12911.044	-8949.823	2'	-12908.470	-8940.002
3	-12925.577	-8948.625	3'	-12928.172	-8938.377
4	-12938.100	-8956.800	4'	-12942.767	-8947.905
5	-12967.627	-8968.871	5'	-12969.936	-8959.012
6	-12996.753	-8970.969	6'	-12996.390	-8960.917
7	-13024.316	-8966.969	7'	-13020.237	-8957.456
8	-13042.325	-8952.820	8'	-13036.195	-8944.919
9	-13074.050	-8928.516	9'	-13069.546	-8919.370
10	-13131.439	-8913.161	10'	-13132.002	-8902.659
11	-13170.453	-8928.236	11'	-13174.129	-8918.935
12	-13210.052	-8944.238	12'	-13213.799	-8934.967
13	-13228.446	-8940.125	13'	-13218.532	-8938.822
14	-13231.354	-8918.004	14'	-13221.188	-8918.617
15	-13224.923	-8892.939	15'	-13215.791	-8897.584
16	-13213.931	-8879.619	16'	-13194.748	-8872.085
17	-13238.139	-8876.394	17'	-13231.182	-8867.233
18	-13247.458	-8854.612	18'	-13239.921	-8846.804
19	-13262.500	-8848.800	19'	-13254.599	-8841.132
20	-13273.000	-8819.000	20'	-13263.117	-8816.957
21	-13274.492	-8797.373	21'	-13264.079	-8803.014
22	-13246.500	-8781.750	22'	-13242.505	-8790.973
23	-13230.774	-8776.739	23'	-13226.580	-8785.899
24	-13204.300	-8760.500	24'	-13194.533	-8766.240
25	-13203.500	-8741.500	25'	-13193.767	-8748.050
26	-13166.800	-8724.750	26'	-13162.648	-8733.847

Η Επιτροπή

Ο Πρόεδρος
ΣΤΥΛΙΑΝΟΣ ΣΕΖΕΝΙΑΣ

Τα Μέλη
ΔΗΜ. ΚΑΡΑΜΠΑΛΗΣ - ΚΩΝ. ΠΕΤΡΙΔΗΣ

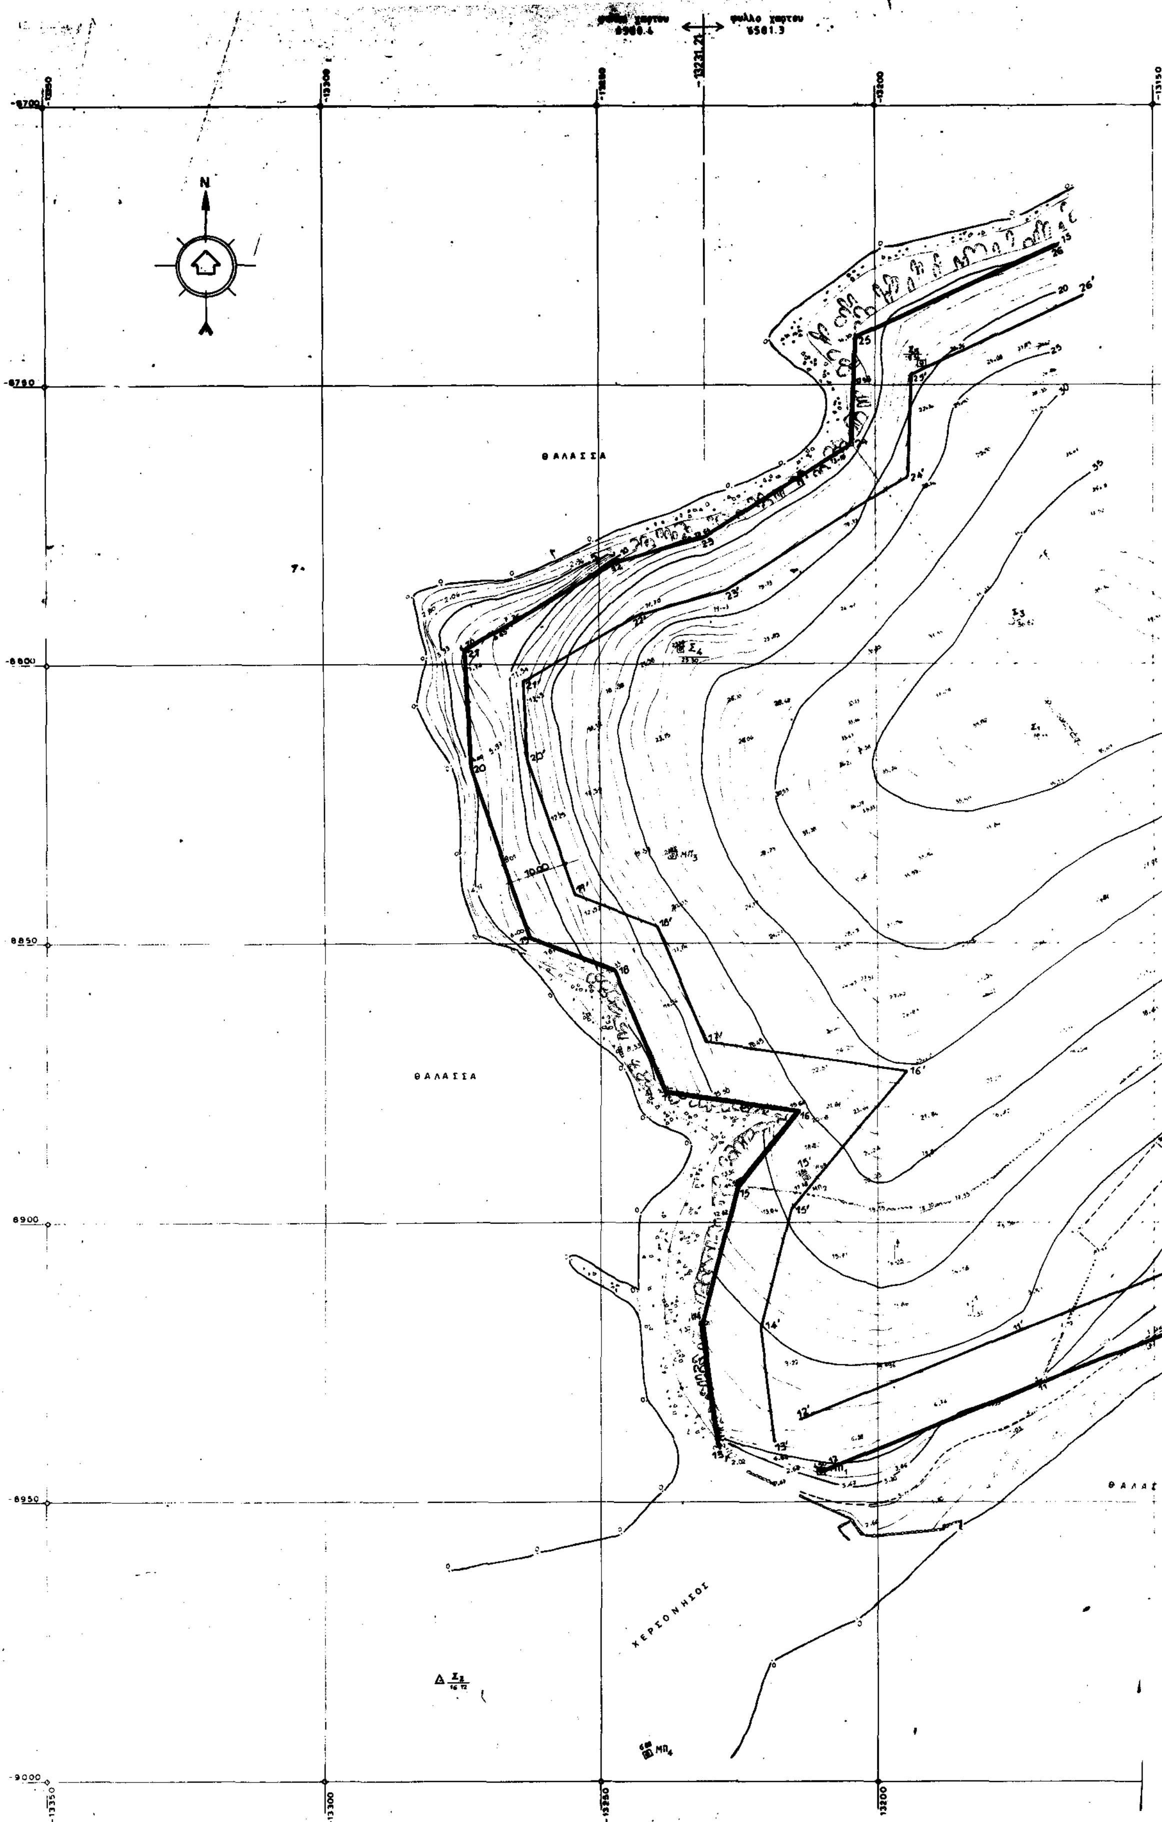
N
ΘΑΛΑΣΣΑ
ΘΑΛΑΣΣΑ
ΧΕΡΣΟΝΗΣΟΣ
-8700
-8750
-8800
-8850
-8900
-8950
-9000
-13350
-13300
-13250
-13200
-13150

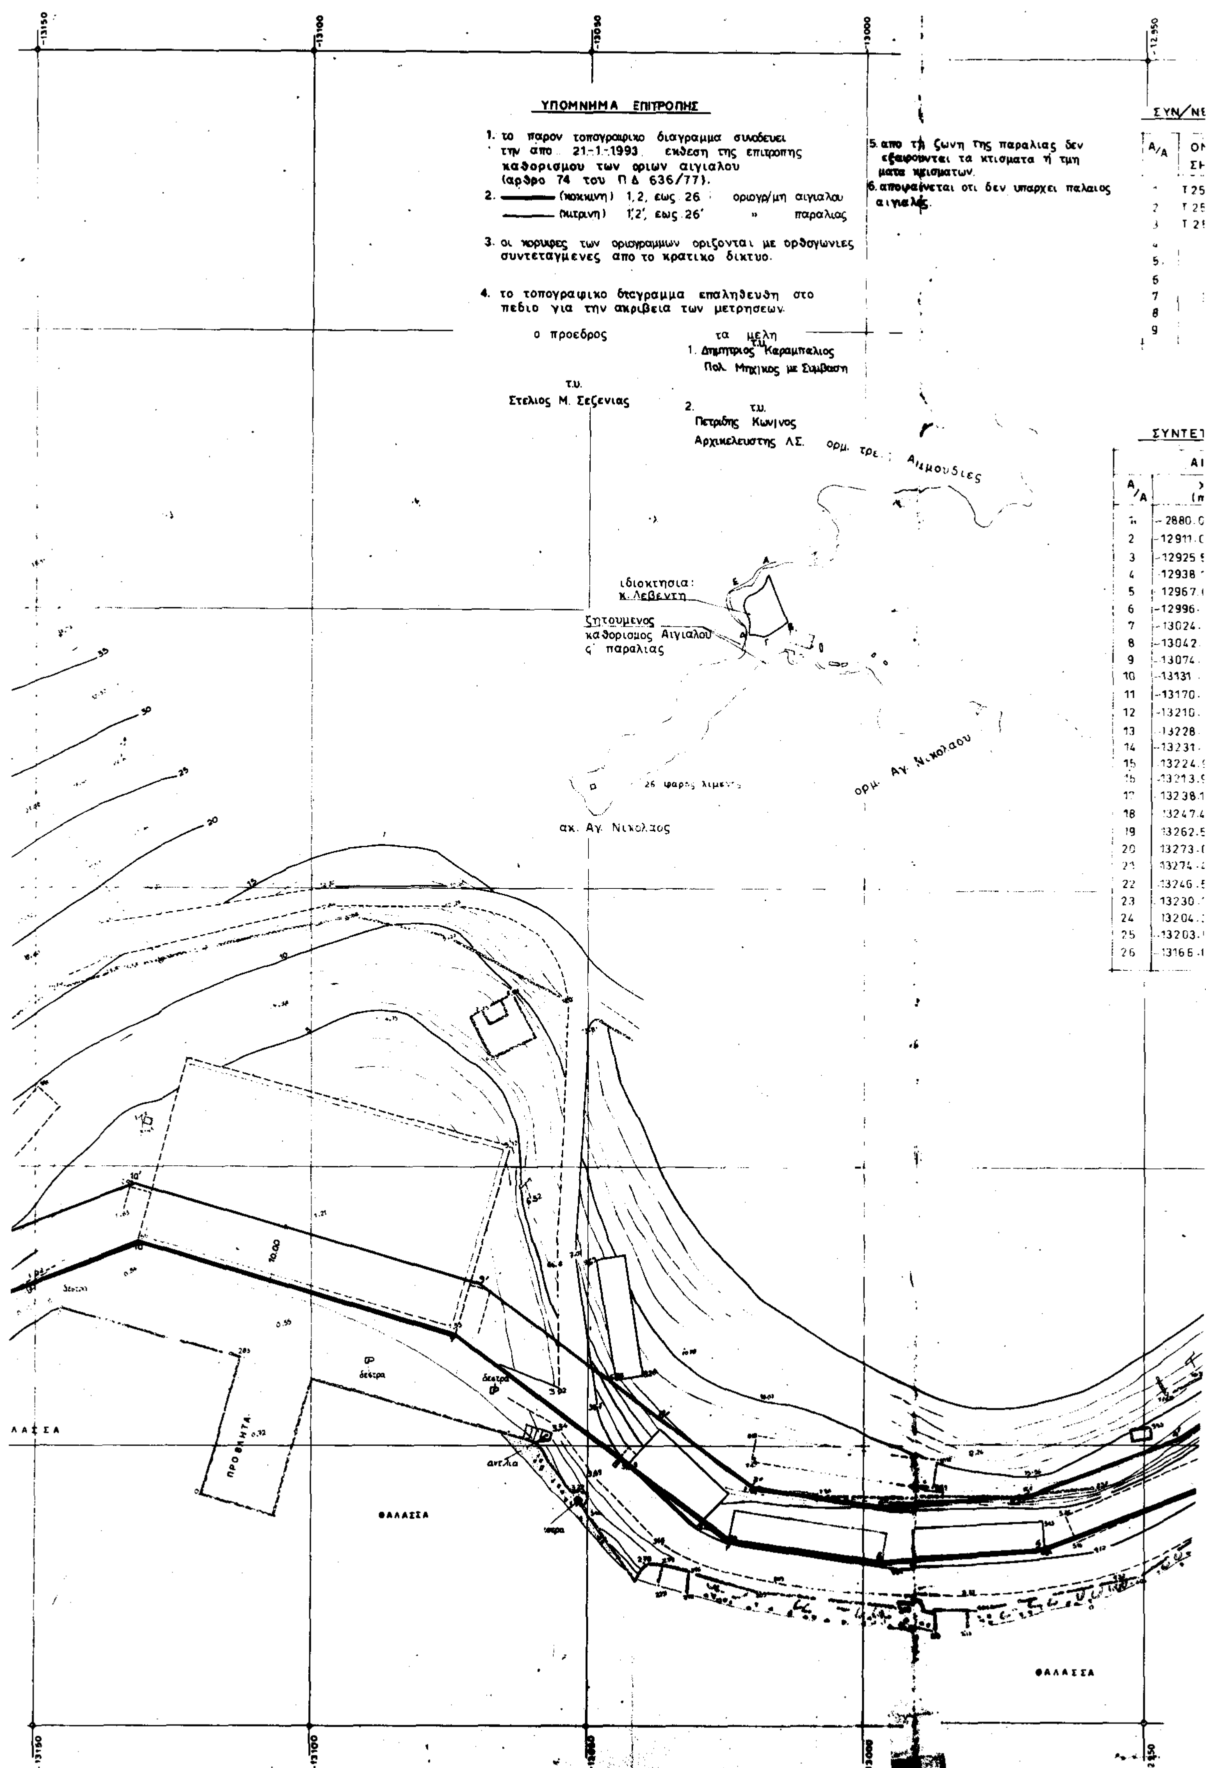
ΥΠΟΜΝΗΜΑ ΕΠΙΤΡΟΠΗΣ
1. το παρον τοπογραφικο διαγραμμα συνοδευει την απο 21-1-1993 εκθεση της επιτροπης καθορισμου των οριων αιγιαλου (αρθρο 74 του Π.Δ 636/77).
2. (κοκκινη) 1, 2, εως 26 οριογρ/μη αιγιαλου
(κιτρινη) 1', 2', εως 26' » παραλιας
3. οι κορυφες των οριογραμμων οριζονται με ορθογωνιες συντεταγμενες απο το κρατικο δικτυο.
4. το τοπογραφικο διαγραμμα επαληθευση στο πεδιο για την ακριβεια των μετρησεων.
5. απο τη ζωνη της παραλιας δεν εξαιρουνται τα κτισματα ή τμηματα κτισματων.
6. αποφαινεται οτι δεν υπαρχει παλαιος αιγιαλος.
ο προεδρος
τ.υ.
Στελιος Μ. Σεξενιας
τα μελη
1. τ.υ. Δημητριος Καραμπαλιος
Πολ. Μηχ/κος με Συμβαση
2. τ.υ. Πετριδης Κων/νος
Αρχικελευστης ΛΣ.
ορμ. τρε. Αιμουδιες
ιδιοκτησια: κ. Λεβεντη
ζητουμενος καθορισμος Αιγιαλου ζ' παραλιας
ορμ. Αγ. Νικολαου
αχ. Αγ. Νικολαος
ΠΡΟΒΛΗΤΑ
ΘΑΛΑΣΣΑ
-13150
-13100
-13050
-13000
-12950


ΣΥΝ/ΝΕΣ ΣΤΑΣΕΩΝ ΤΡΙΓΩΝΟΜΕΤΡΙΚΩΝ


Α/Α	ΟΝΟΜΑ ΣΗΜΕΙΟΥ	Χ (m)	Ψ (m)	Η (m)
	Τ 250 21	-9000.860	-9640.270	290.05
	Τ 250 20	-7734.480	-10124.760	352.35
	Τ 25 18	-10408.560	-10261.330	280.98
	S1	13173.525	-8812.268	38.64
	S2	-13279 098	-8981.796	16.12
	S3	13175.704	-8792.064	36.82
	S4	13235.634	-8796.984	23.30
	S5	13191.709	-8746.038	19.36
	S6	-12867.597	-9077.229	11.08

ΣΥΝΤΕΤΑΓΜΕΝΕΣ ΟΡΙΟΓΡΑΜΜΩΝ ΑΙΓΙΑΛΟΥ & ΠΑΡΑΛΙΑΣ

ΑΙΓΙΑΛΟΣ		ΠΑΡΑΛΙΑ		
Χ (m)	Ψ (m)	Α/Α	Χ (m)	Ψ (m)
-2880.[illegible]	-8964.072	1'	-12873.113	-8956.231
-12911.044	-8949.823	2'	-12908.470	-8940.002
-12925.577	-8948.625	3'	-12928.172	-8938.377
-12938.100	-8956.800	4'	-12942.767	-8947.905
-12967.627	-8968.871	5'	-12969.936	-8959.012
-12996.753	-8970.969	6'	-12996.390	-8960.917
-13024.316	-8966.969	7'	-13020.237	-8957.456
-13042.325	-8952.820	8'	-13036.195	-8944.919
-13074.050	-8928.516	9'	-13069.546	-8919.370
-13131.439	-8913.161	10'	-13132.002	-8902.659
-13170.453	-8928.236	11'	-13174.129	-8918.935
-13210.[illegible]	-8944.238	12'	-13213.799	-8934.967
-13228.446	-8940.125	13'	-13218.532	-8938.822
-13231.354	-8918.[illegible]	14'	-13221.188	-8918.617
-13224.[illegible]	-8892.939	15'	-13215.791	-8897.584
-13213.931	-8879.[illegible]	16'	-13194.748	-8872.085
-13238.139	-8876.[illegible]	17'	-13231.182	-8867.233
-13247.458	-8854.[illegible]	18'	-13239.921	-8846.804
-13262.500	-8848.800	19'	-13254.599	-8841.132
-13273.[illegible]	-88[illegible]	20'	-13263.[illegible]	-8816.957
-13274.[illegible]	-8797.[illegible]	21'	-13264.[illegible]	-8803.014
-13245.[illegible]	-878[illegible].750	22'	-13242.505	-8790.973
-13230.[illegible]	-8776.[illegible]	23'	-13226.580	-8785.899
-13204.[illegible]	-87[illegible].500	24'	-13194.[illegible]	-8766.240
-13203.500	-87[illegible].500	25'	-13193.767	-8748.050
-13165.800	-8724.[illegible]	26'	-13162.648	-8733.847

ΑΠΟΣΠΑΣΜΑ ΧΑΡΤΟΥ ΚΛ 1:100 000
Η ΘΕΣΗ ΤΗΣ ΠΕΡΙΟΧΗΣ ΣΗΜΕΙΩΝΕΤΑΙ ΣΤΟ ΑΠΟΣΠ. ΜΕ ΕΡΥΘΡΟ ΧΡΩΜ.

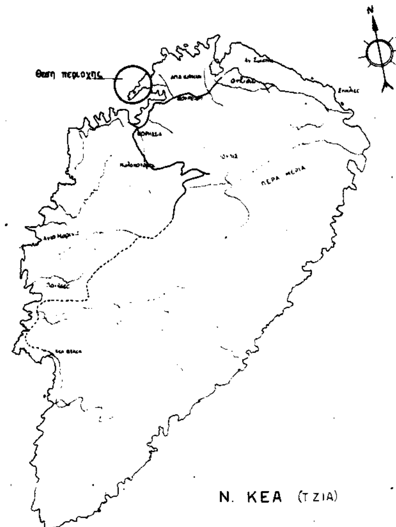

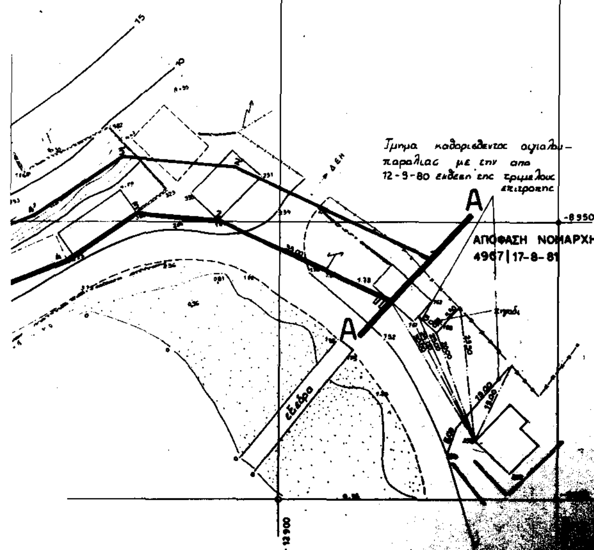

ΤΟΠΟΓΡΑΦΙΚΟΝ ΔΙΑΓΡΑΜΜΑ ΚΑΘΟΡΙΣΜΟΥ ΟΡΙΩΝ ΑΙΓΙΑΛΟΥ-ΠΑΡΑΛΙΑΣ

ΠΕΡΙΟΧΗ : ΚΟΚΚΑ, ΒΟΥΡΚΑΡΙΟΥ
ΚΟΙΝΟΤΗΣ ΚΟΡΗΣΣΙΑΣ ΝΗΣΟΥ ΚΕΑΣ
ΕΠΑΡΧΙΑ :
ΑΡΜΟΔΙΑ ΟΙΚ. ΕΦΟΡΙΑ : ΚΕΑΣ ΚΥΚΛΑΔΩΝ
ΝΟΜΑΡΧΙΑ : ΚΥΚΛΑΔΩΝ
ΕΝΔΙΑΦΕΡΟΜΕΝΟΣ : ΛΕΒΕΝΤΗΣ ΓΕΩΡΓΙΟΣ-ΝΕΟΚΛΗΣ

ΚΛΙΜΑΞ 1:500
ΙΣΟΔΙΑΣΤΑΣΕΙΣ 1,0μ

ΤΡΙΓΩΝΟΜΕΤΡΙΚΗ ΕΞΑΡΤΗΣΙΣ : ΤΡΙΓΩΝΟΜΕΤΡΙΚΑ αρ 20 "σωρος"
» αρ 21 "γκρεμνο"
» αρ 18 "βιγλα, Αγ.Προκ.
ΥΨΟΜΕΤΡΙΚΗ ΑΦΕΤΗΡΙΑ : ΤΟ ΣΗΜΕΙΟΝ R_1 Η=4.50
ΚΕΝΤΡΟΥ ΦΥΛΛΟΥ ΧΑΡΤΟΥ 6581 3 Ν. ΚΕΑ
φ = 37°45' λ = 00° 45'

ΜΕΘΟΔΟΣ ΑΠΟΤΥΠΩΣΕΩΣ : ΤΑΧΥΜΕΤΡΙΑ – ΗΛΕΚΤΡΟΝΙΚΑ
ΧΡΟΝΟΛΟΓΙΑ ΑΠΟΤΥΠΩΣΕΩΣ : ΟΚΤΩΒΡΙΟΣ '92

ΥΠΟΜΝΗΜΑ ΣΥΜΒΟΛΩΝ

- ΚΟΛΩΝΑΚΙΑ ΑΠΟ ΒΕΤΟΝ – ΓΙΑ ΕΞΑΡΤΗΣΗ ΑΙΓΙΑΛΟΥ – ΠΑΡΑΛΙΑΣ
- ΑΜΜΟΥΔΙΑ
- ΚΑΤΑΠΤΩΣΕΙΣ – ΒΡΑΧΩΝ
- ΒΡΑΧΩΔΗΣ ΑΚΤΗ
- ΕΡΕΙΠΙΟ

ΕΛΕΓΧΘΗΚΕ
Ερμουπολη 27-1-93
τ.υ.
ΔΗΜΗΤΡΗΣ ΚΑΡΑΜΠΑΛΗΣ
Πολ. Μηχ/κος με Συμβαση

ΕΘΕΩΡΗΘΗ
Ερμουπολη 27-1-93
Ο Δ/ντης Τεχν. Υπηρεσιων Νομαρχιας Κυκλαδων
τ.υ.ς.
ΔΗΜΗΤΡΙΟΣ ΠΛΕΣΣΑΣ
Πολιτικος Μηχανικος

Ακριβες Αντιγραφο
8-9-93

Ο ΣΥΝΤΑΞΑΣ ΜΗΧΑΝΙΚΟΣ
ΚΑΡΑΓΙΑΝΝΗΣ Γ. ΚΩΣΤΑΣ
ΤΟΠΟΓΡΑΦΟΣ